



**Bernardello
Luigi**


MEHRSCIFFIGES GEWÄCHSHAUS TR EVOLUTION

Firstrohr Ø 60 mm Stärke 1,5

Breite 12 oder 12,8 Mt

Bogen Ø 76 mm Stärke 2 mm

Seitlicher Pfosten:
- bei Bogenabstand 2,5/3 Mt.
Pfosten 80x80 mm
Mögliche Alternative
nach Bedarf

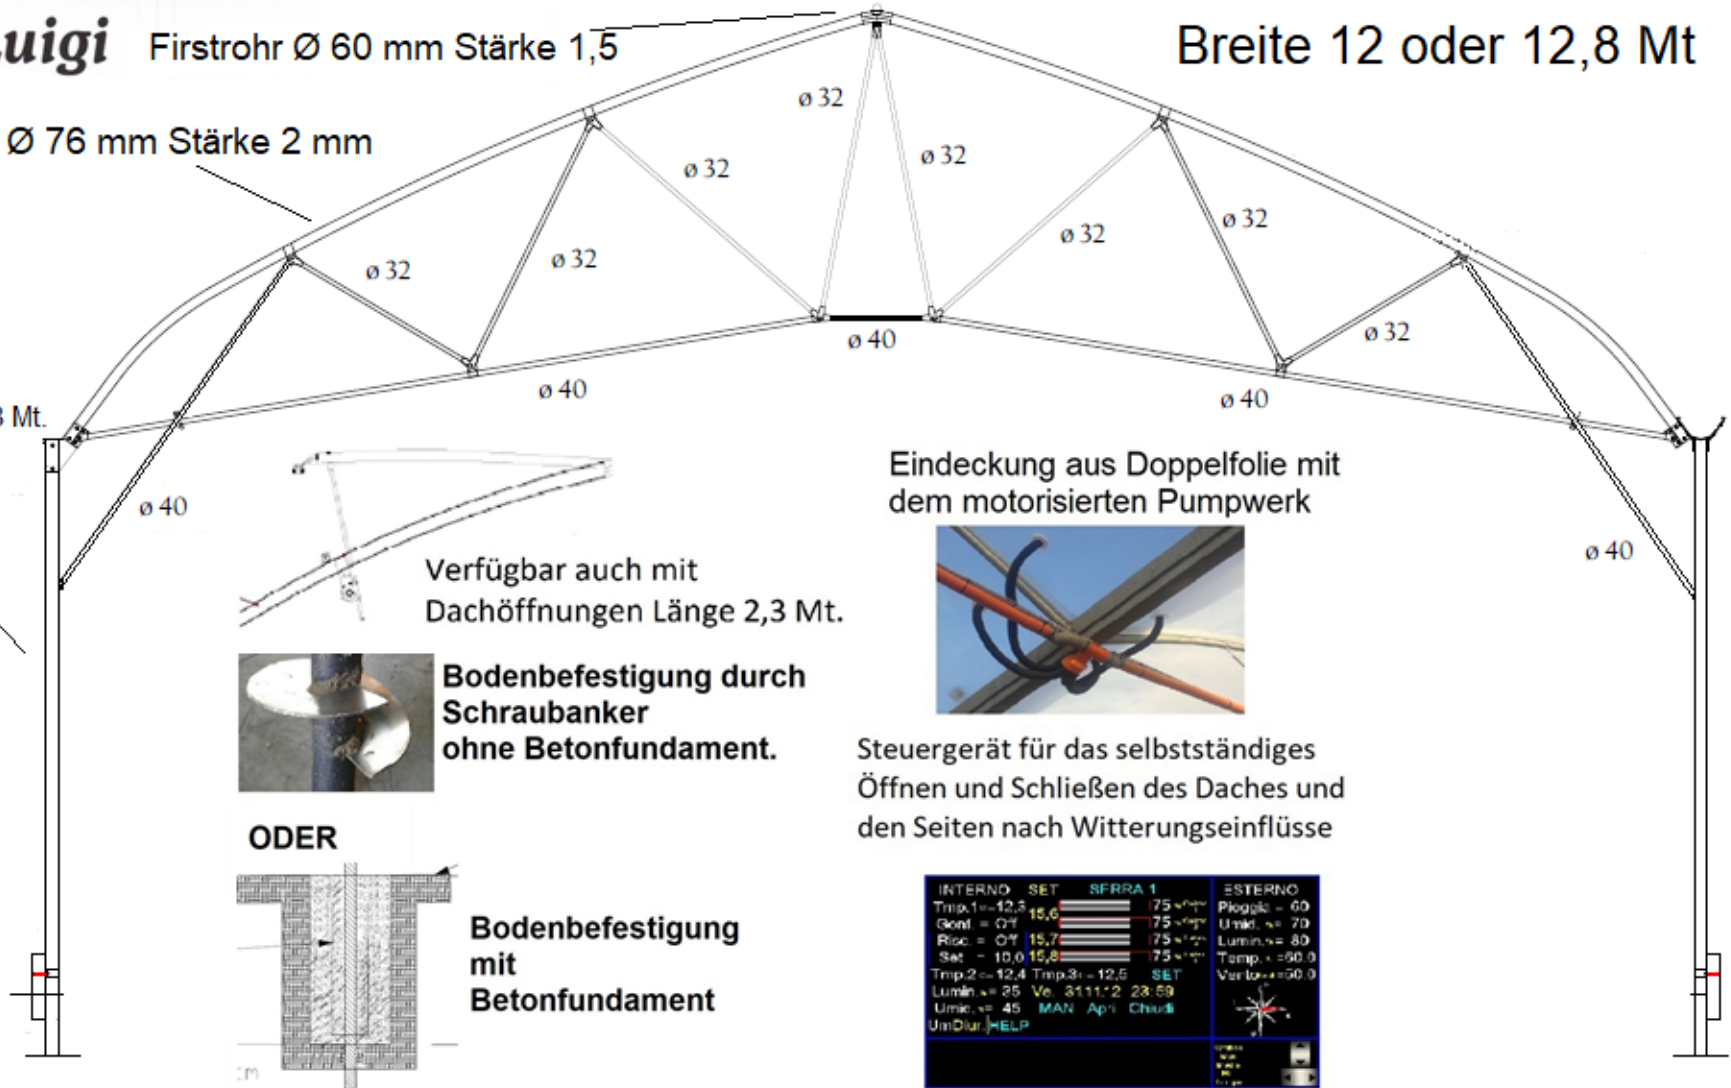

Eindeckung aus Doppelfolie mit dem motorisierten Pumpwerk



Steuergerät für das selbstständiges Öffnen und Schließen des Daches und den Seiten nach Witterungseinflüsse




Verfügbar auch mit Dachöffnungen Länge 2,3 Mt.



Bodenbefestigung durch Schraubanker ohne Betonfundament.

ODER

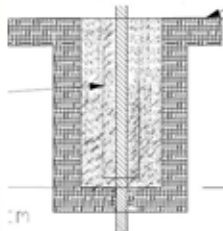

Bodenbefestigung mit Betonfundament

Maximale Höhe der Pfosten	5 Mt.
Firsthöhe	8,5 Mt.
Bogenabstand	2,5 Mt.

Mindesthöhe der Pfosten	3 Mt.
Firsthöhe	5,5 Mt.
Bogenabstand	3 Mt.