




**Bernardello
Luigi**

TUNNELGEWÄCHSHAUS MODELL T9

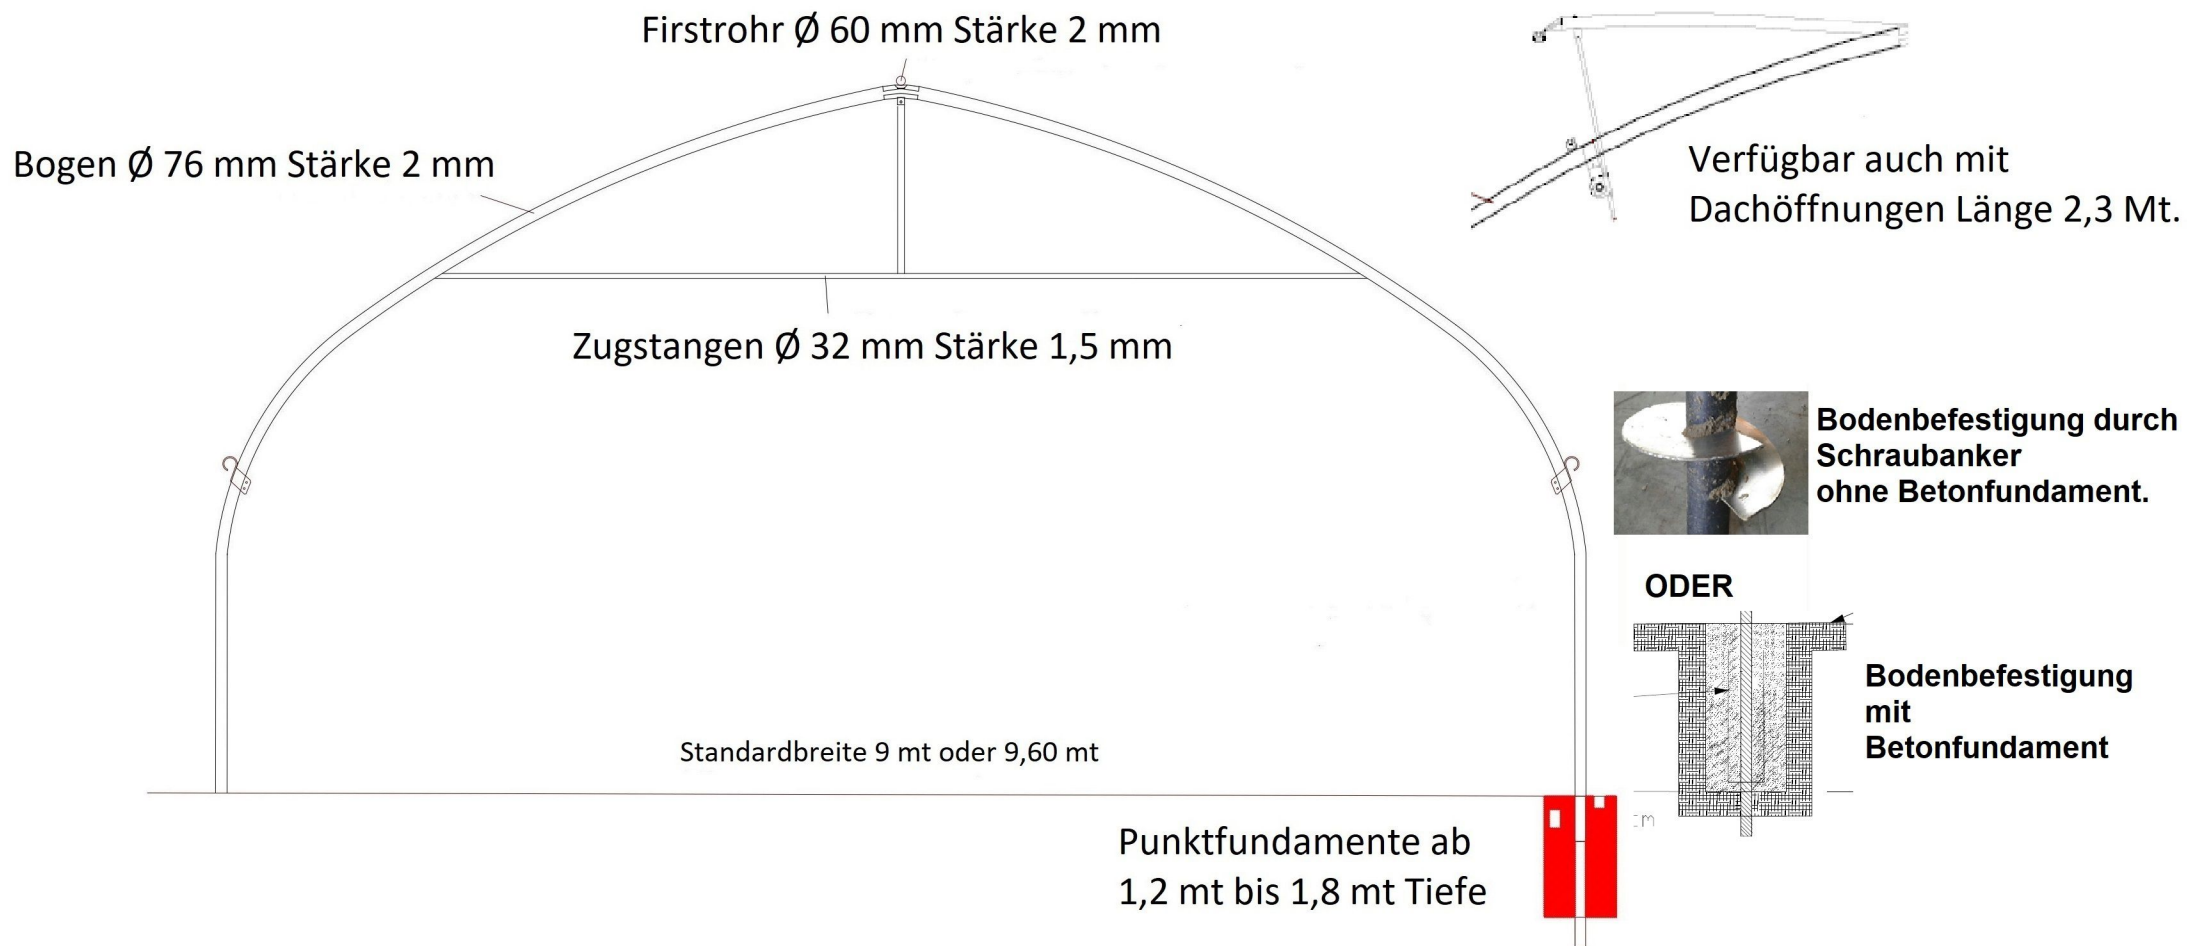

Mindesthöhe der geraden Seitenwände	2 Mt.
Firsthöhe	4,5 Mt.
Bogenabstand	2,5 Mt.
Zugstangen	Keine

Maximale Höhe der geraden Seitenwände	3 Mt.
Firsthöhe	6 Mt.
Bogenabstand	2 Mt.
Zugstangen Höhe	4,8 Mt.

WWW.BERNARDELLOSERRE.COM